







**MAC**  
DE NITERÓI

Varanda



Escala: 1/250

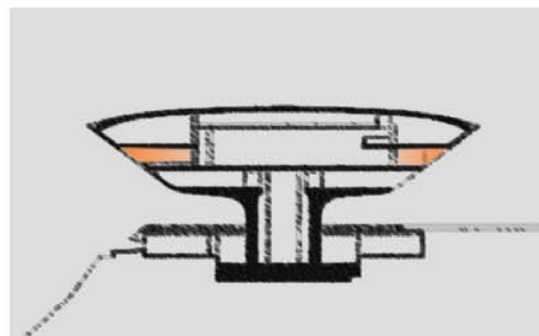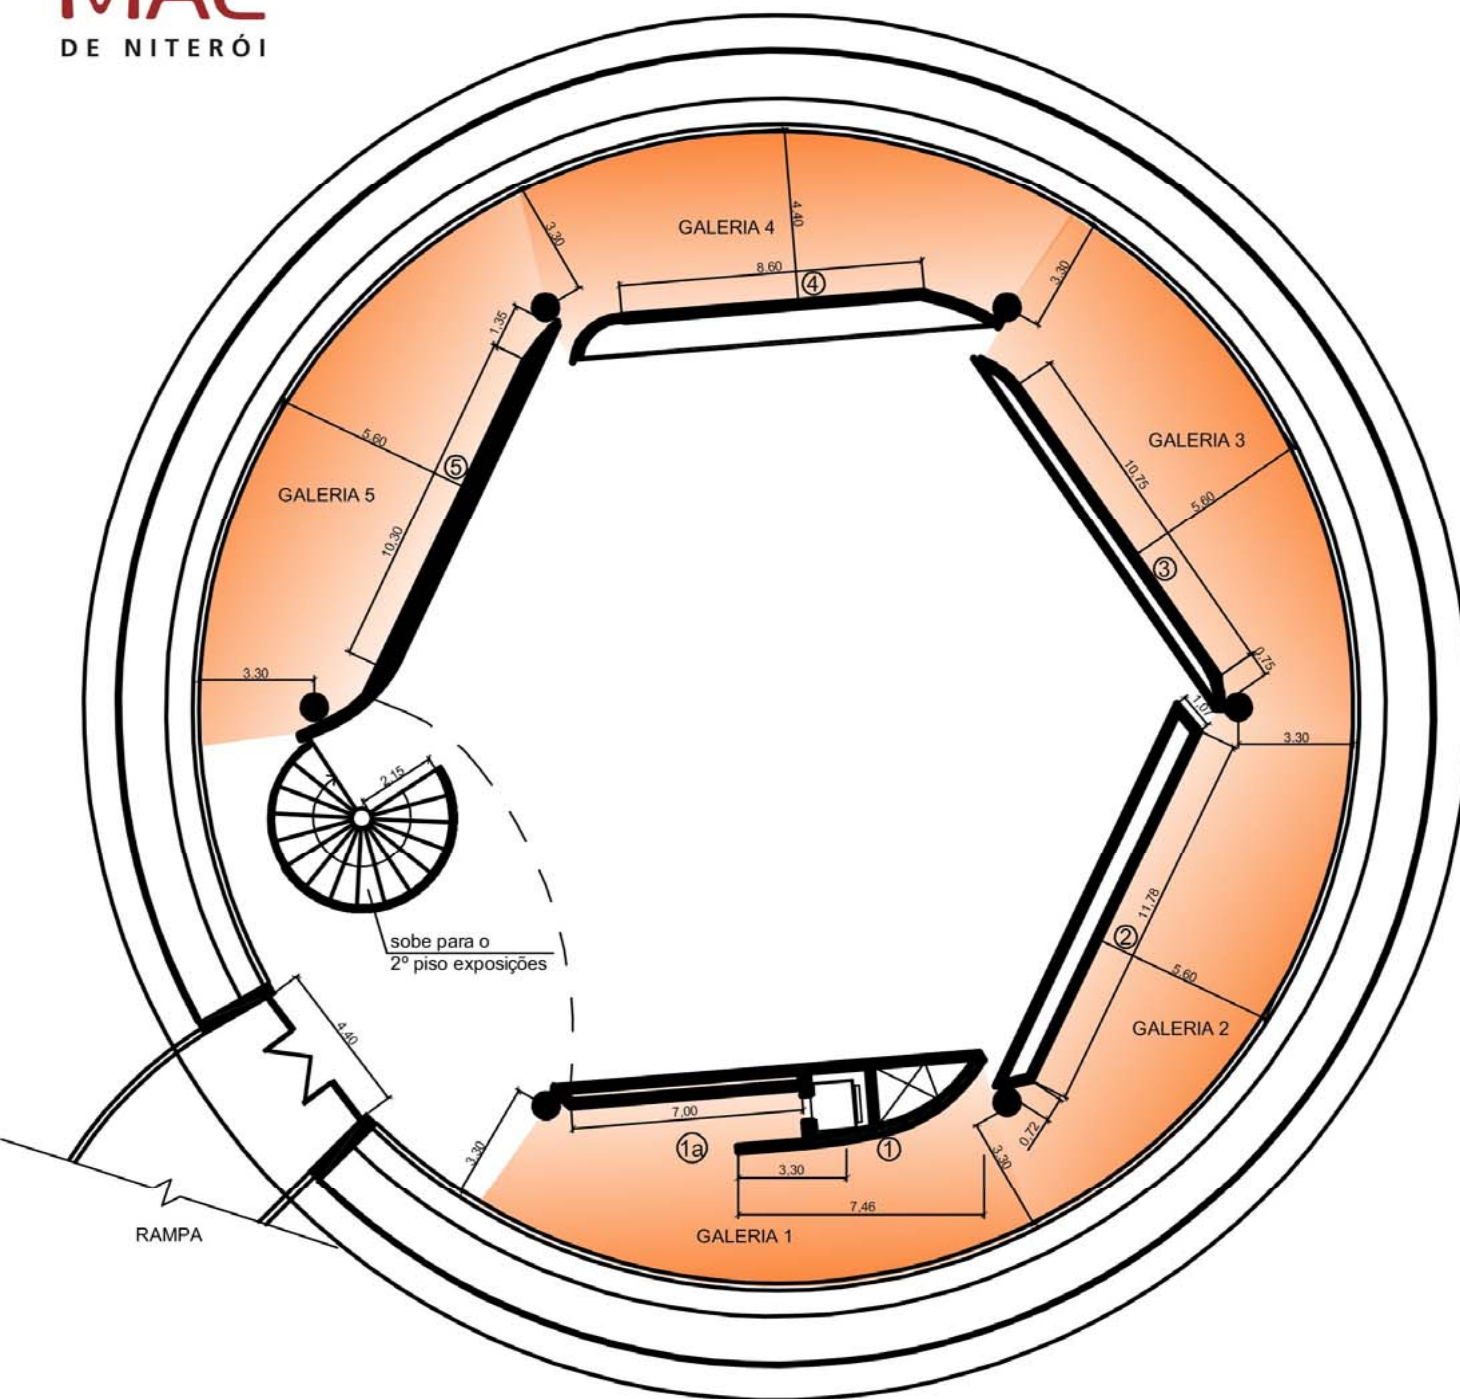

Nível: +8,55  
Área total das varandas:  
298,02m<sup>2</sup>

Áreas das galerias:  
Galeria 1: 76,59m<sup>2</sup>;  
Galeria 2: 81,79m<sup>2</sup>;  
Galeria 3: 82,36m<sup>2</sup>;  
Galeria 4: 75,16m<sup>2</sup>;  
Galeria 5: 82,12m<sup>2</sup>.



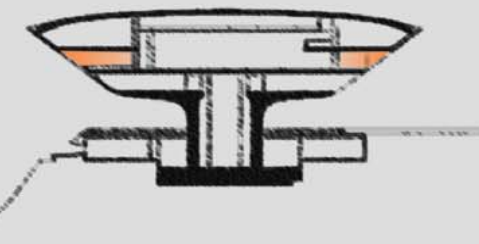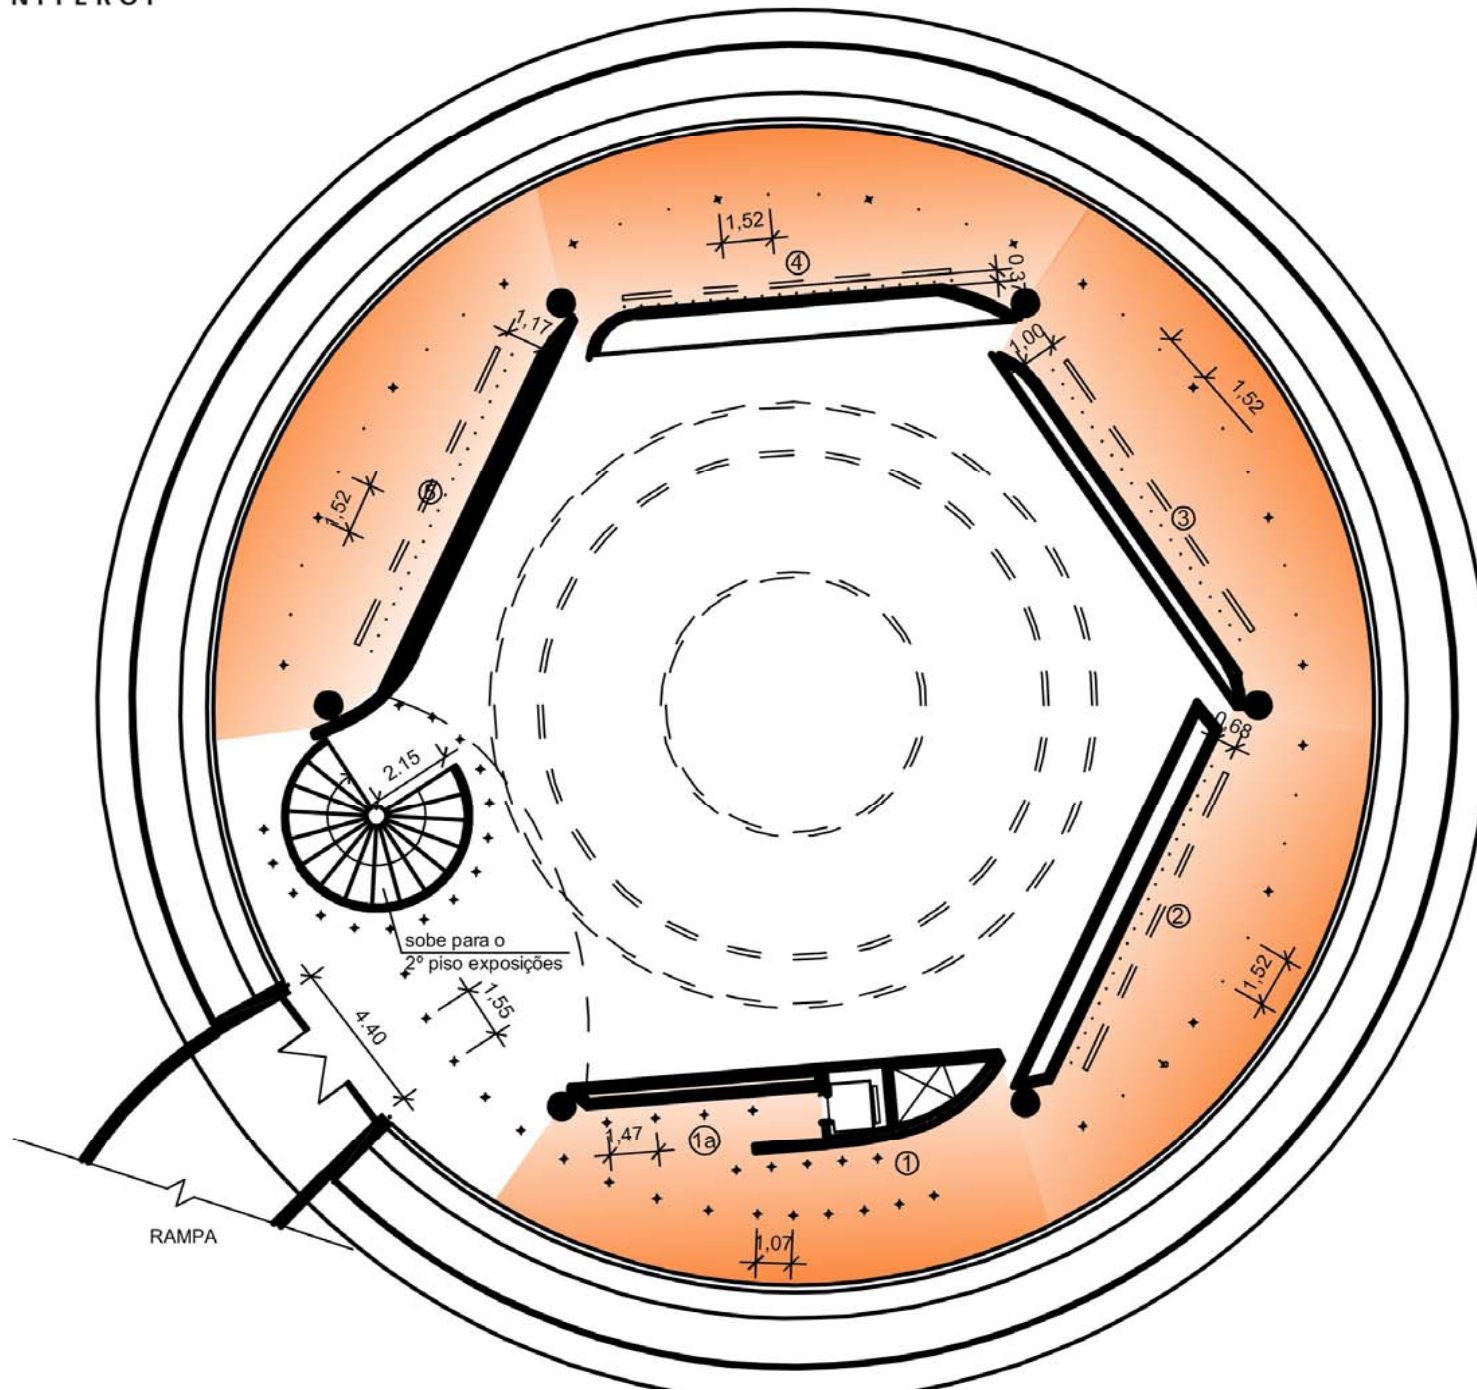



#### Sistema elétrico:

Luminárias imantadas tipo esfera com lâmpadas de 50W/12V, com abertura de 25° a 55° dependendo do objeto a ser iluminado;

Luminárias de semi-embutir (Bufo) para lâmpada dicróica Constant Color 50W/12V com abertura de 20° a 40°;

A iluminação da parte inferior do banco da varanda é composto por lâmpadas tubulares de 16W.

Próximo aos rodapés foram distribuídas 20 tomadas de 100V.

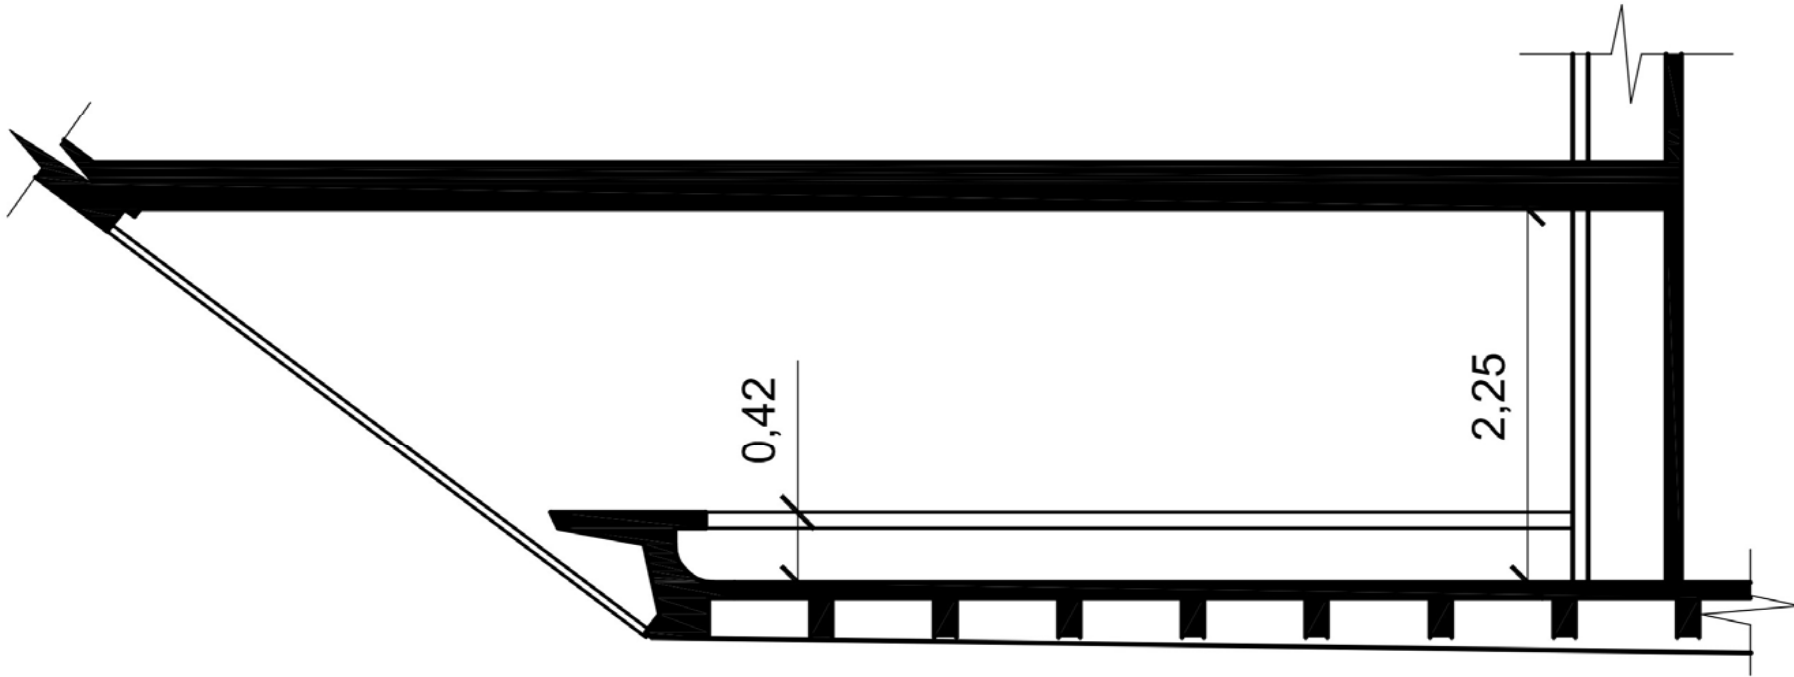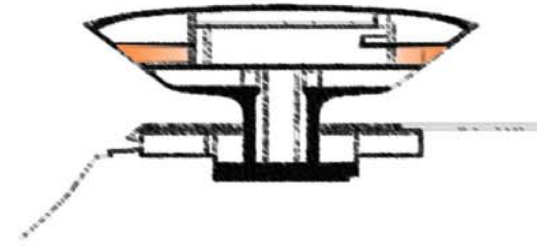





Legenda:

■ Tomadas


■ Dutos de saída do ar condicionado

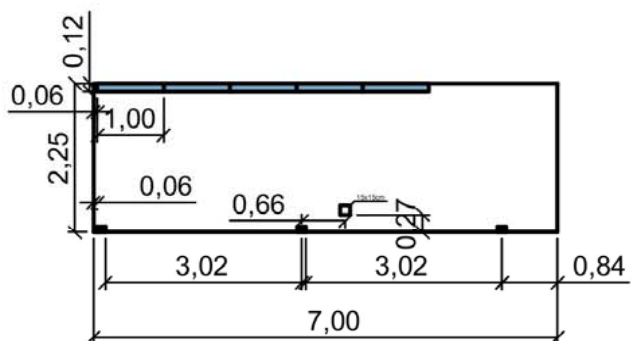


Parede 1a

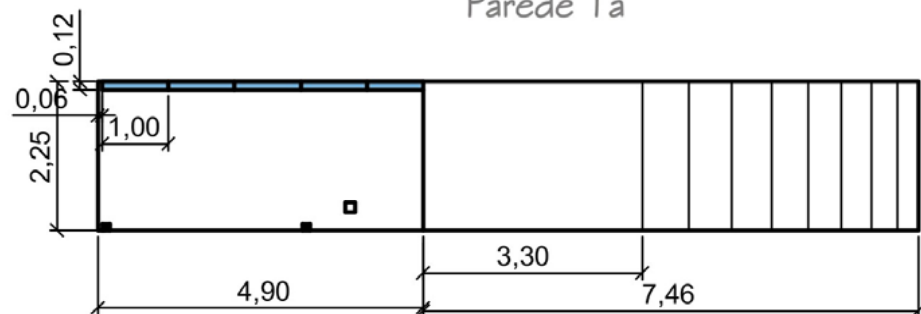


Parede 1

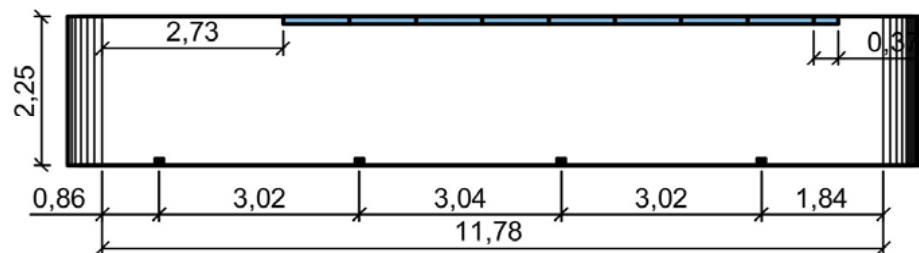


Parede 2

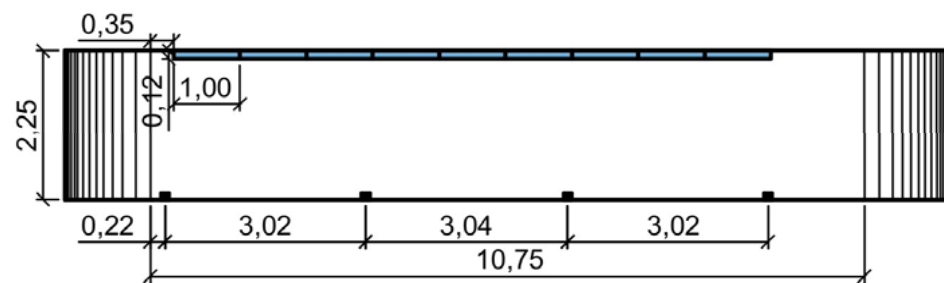



Parede 3

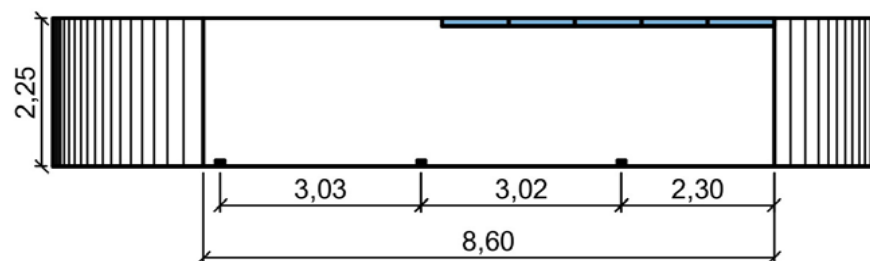

Parede 4

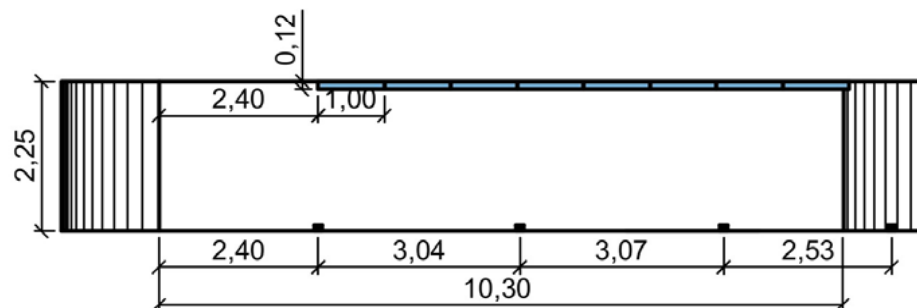

Parede 5

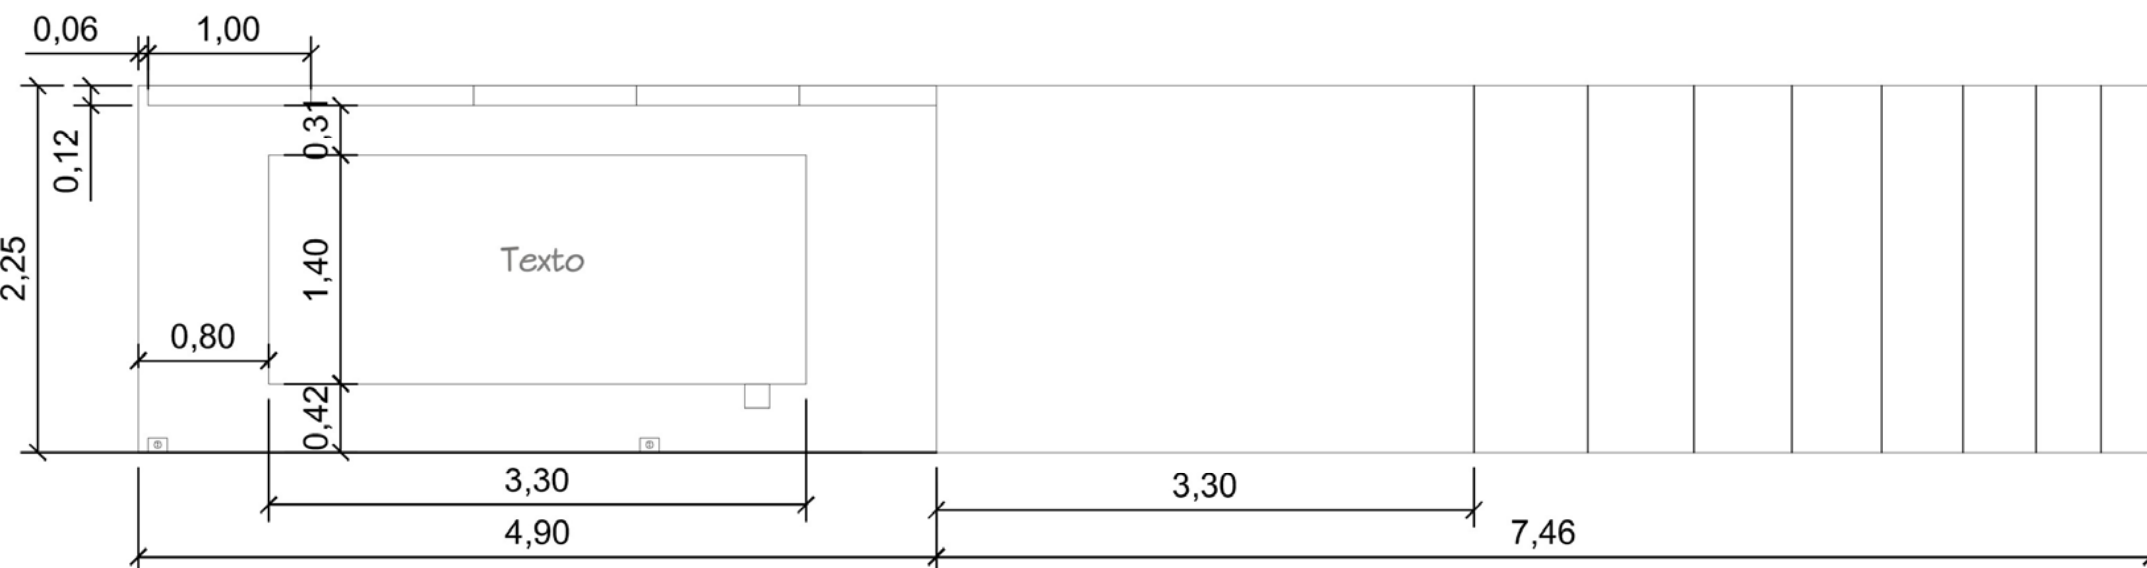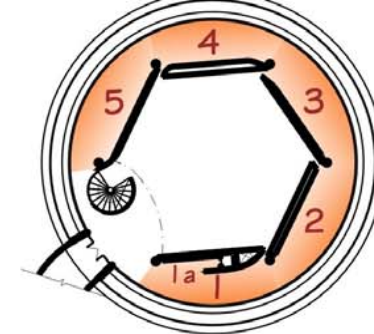

Parede de Texto (Parede 1a)